


План пентхауса на 12 этаже
Площадь 1 уровня: 145 м²

Кунаева 9717

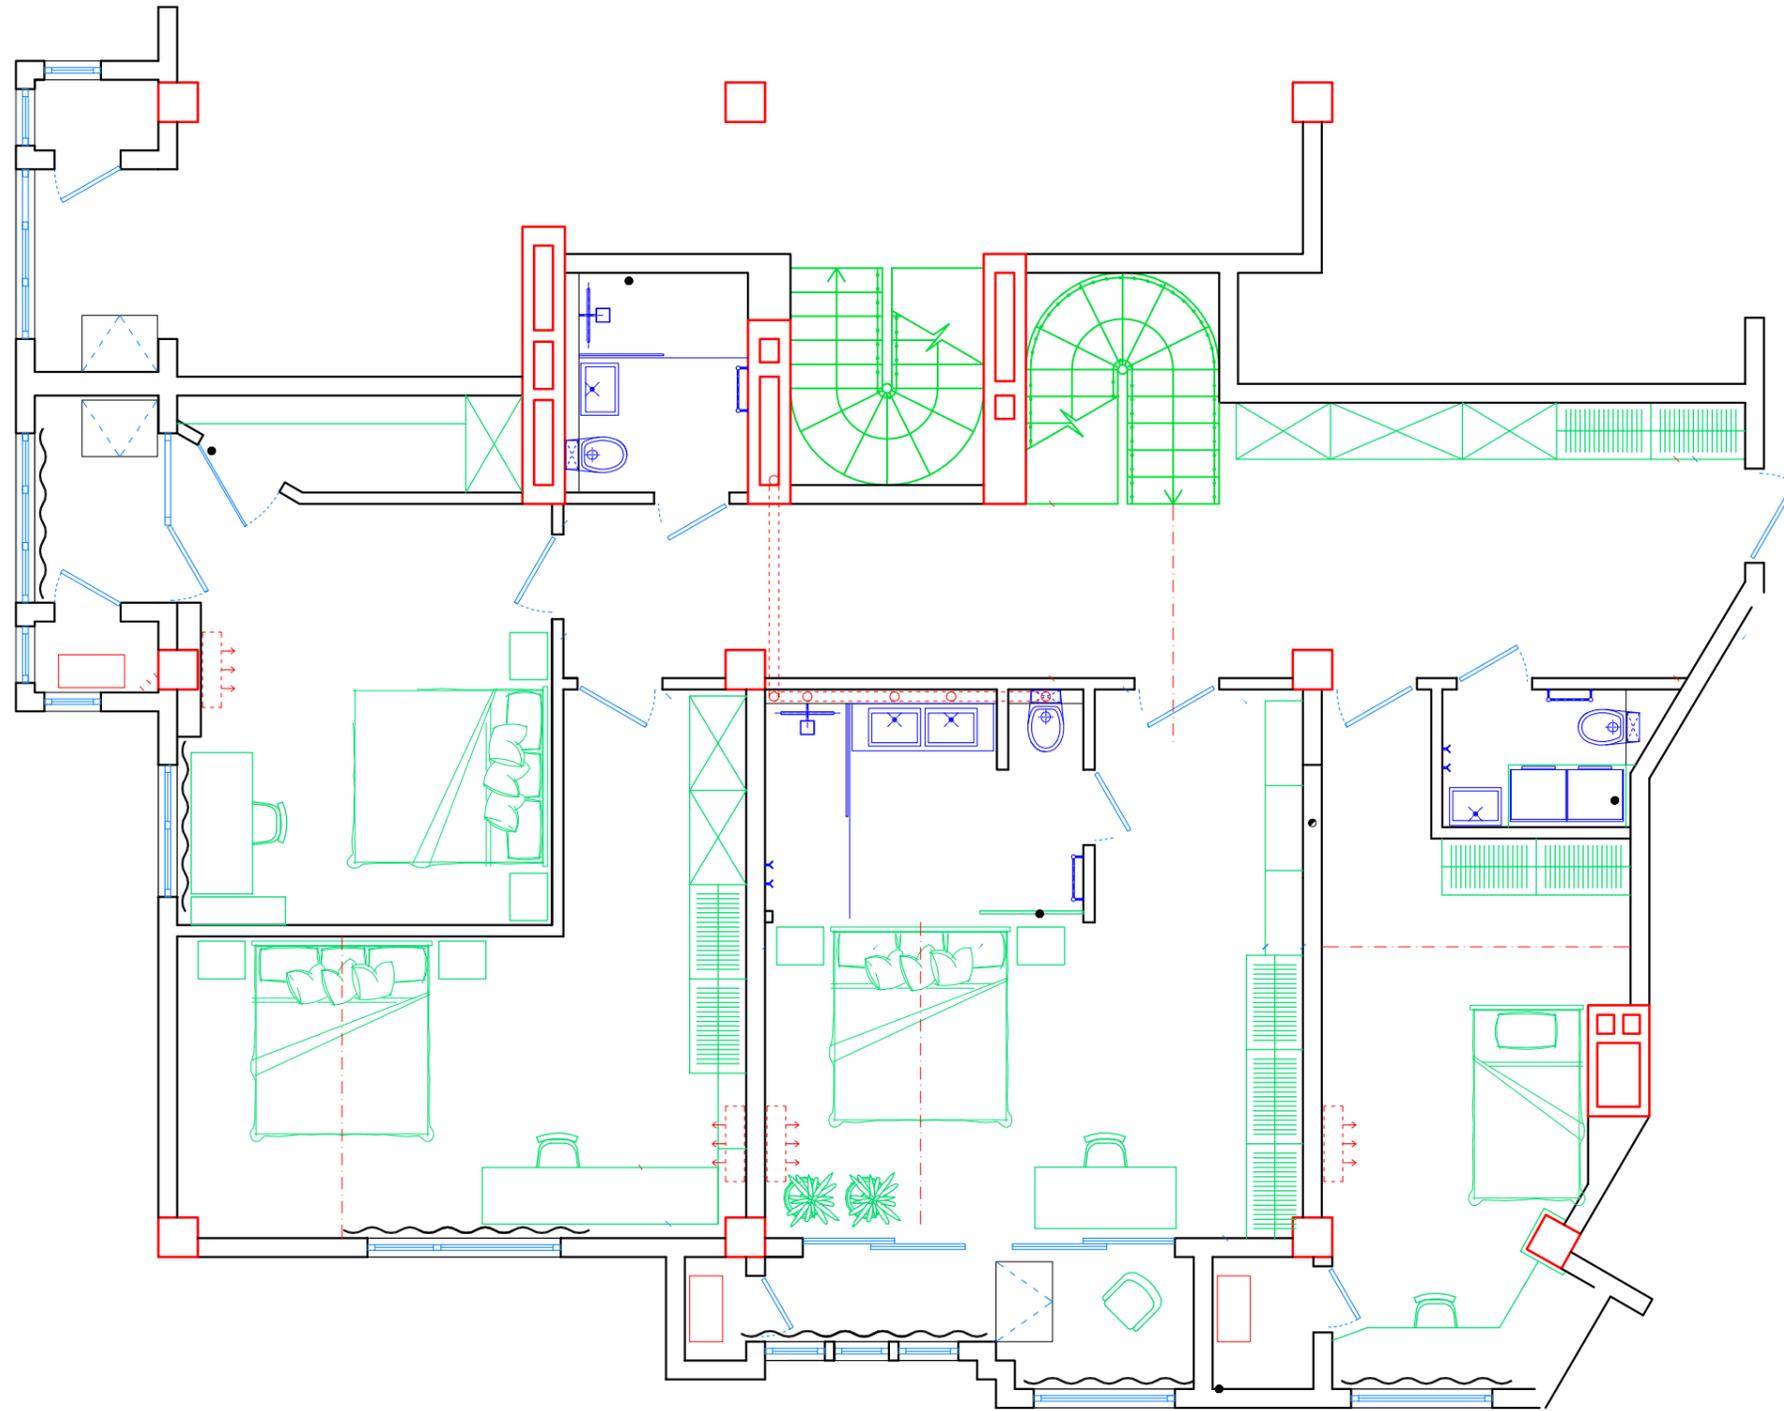

План пентхауса на 13 этаже *Площадь 2*
уровня: 110 м²

Кунаева 1917

